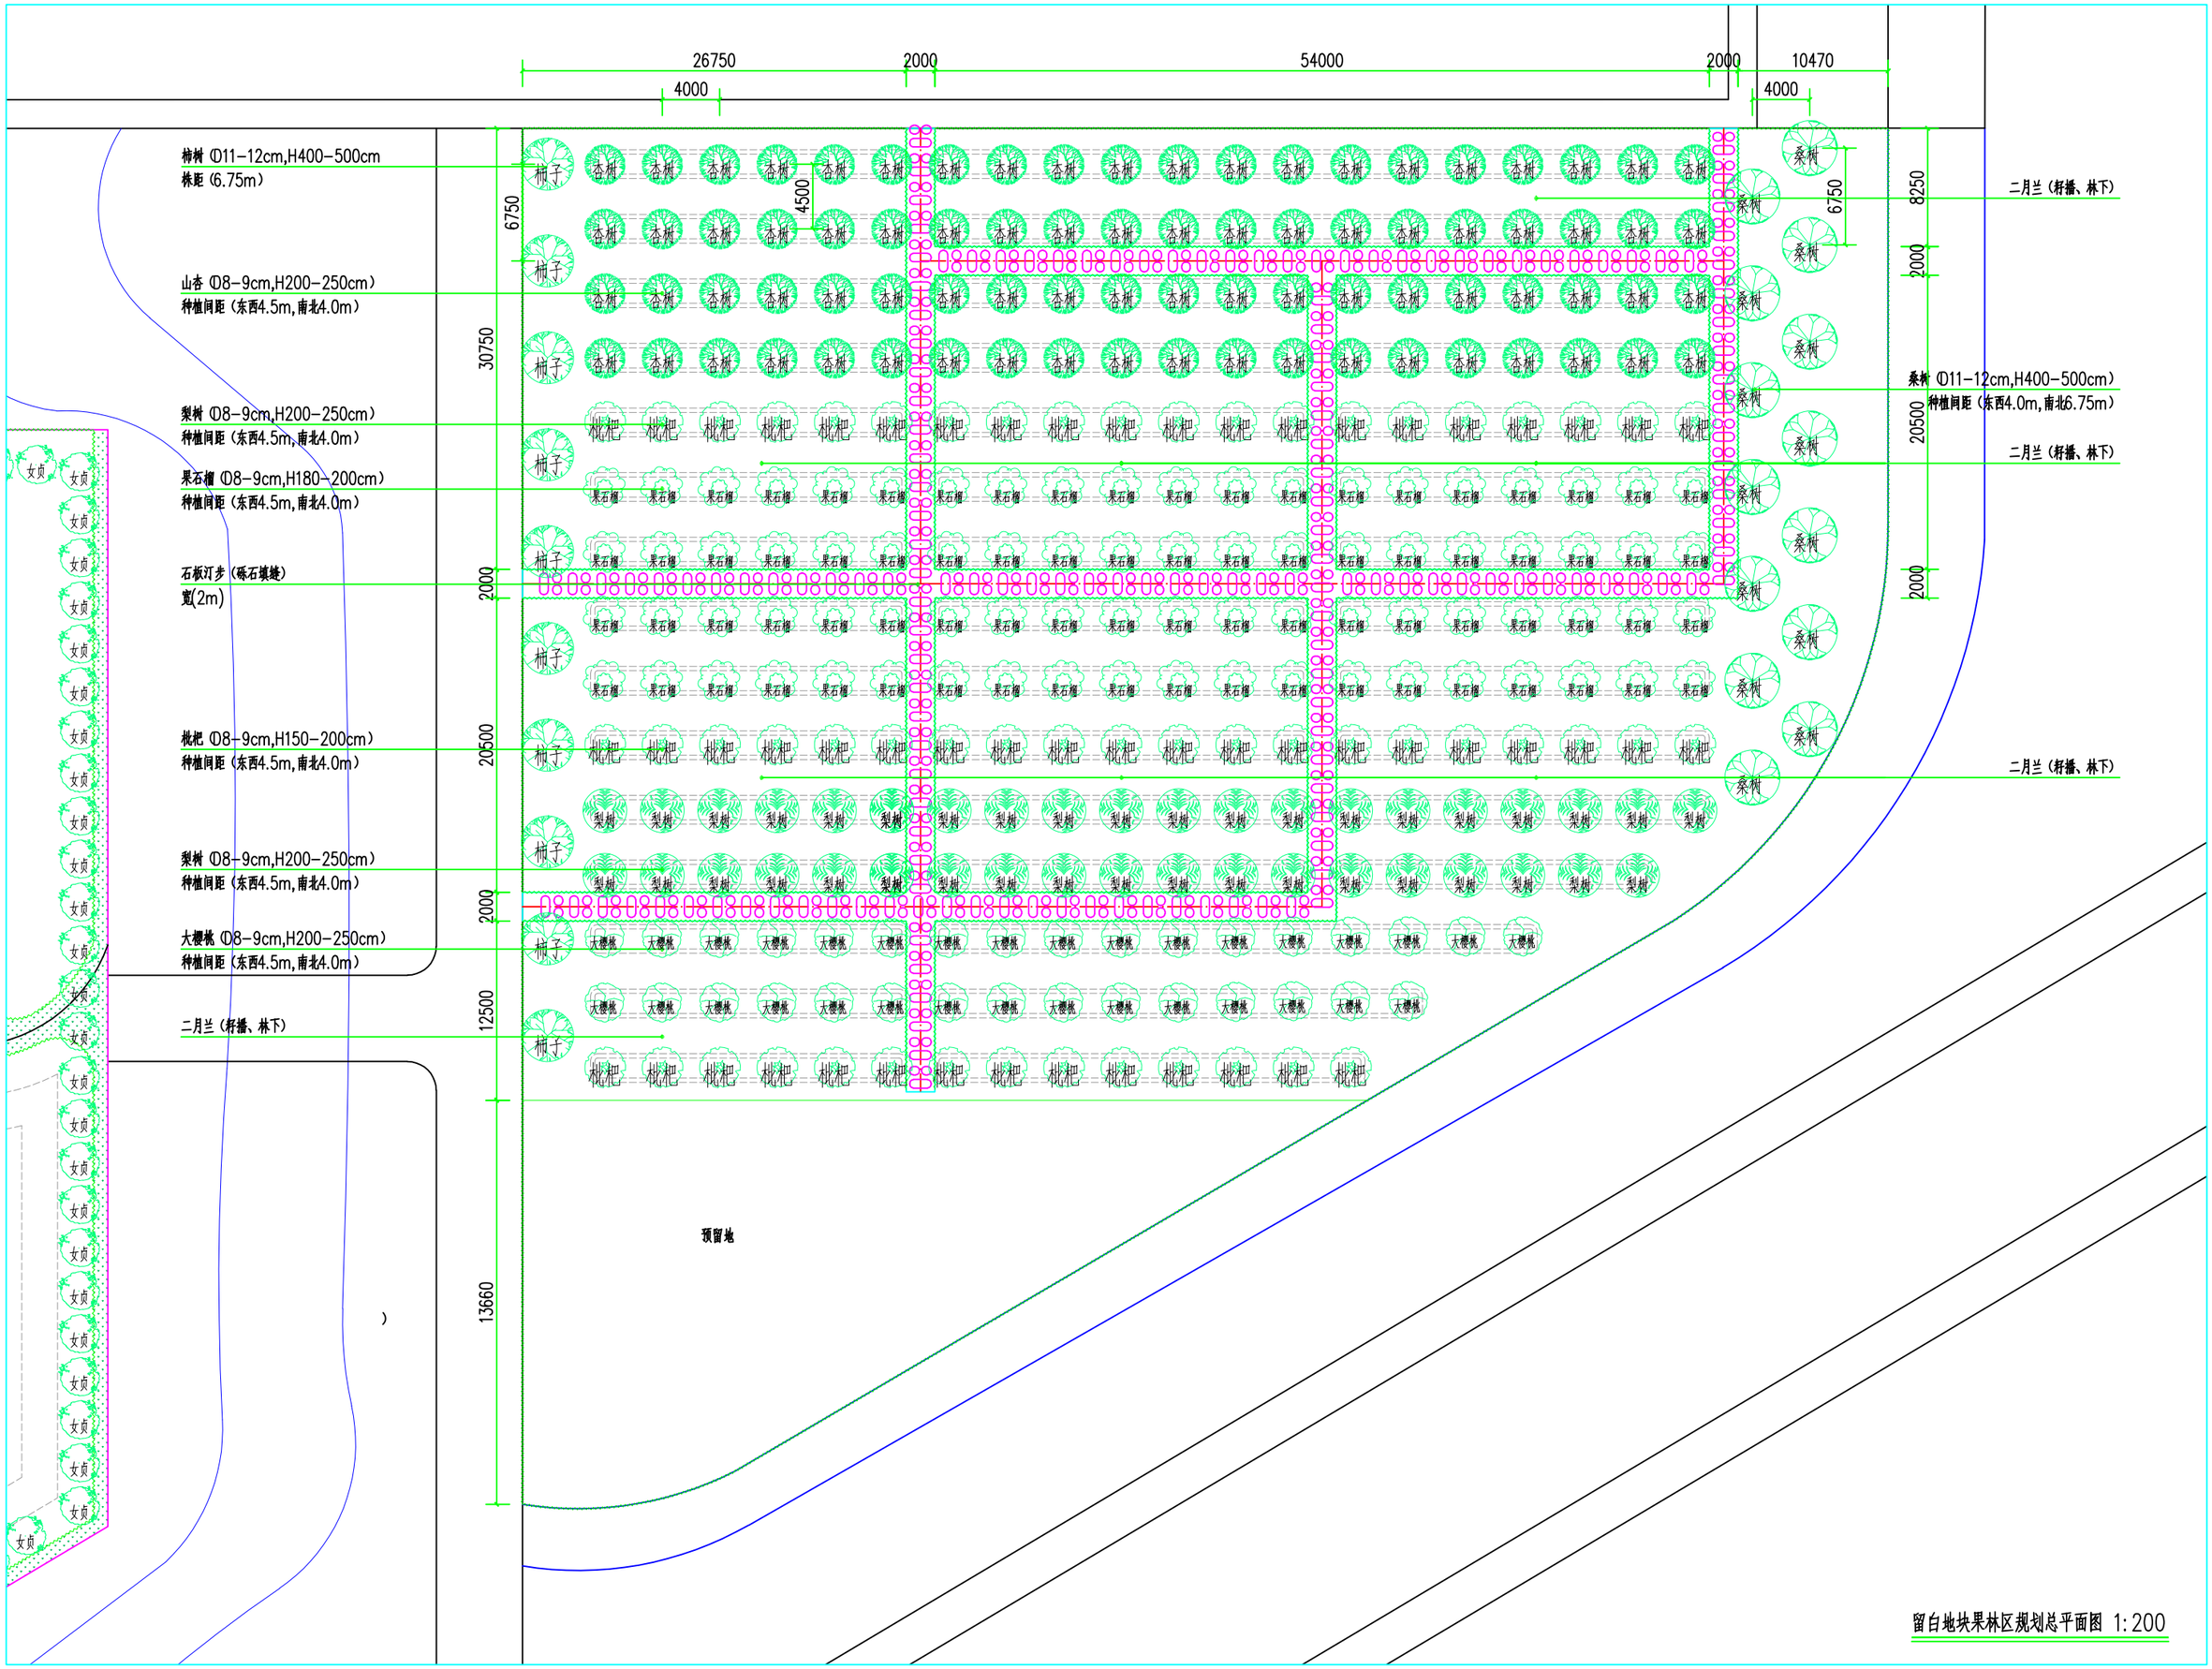

留白地块果林区规划总平面图 1:200

北

Notes

1.This drawing and design are copyright and no portion may be reproduced without the permission of the Company.
2.Do not scale,Use written dimensions only.
3.This drawing is to be read in conjunction with the Specification and Condition of Contract.
4.Drawing not showing the last revision are to be cancelled.

注意

1.未经允许，任何人士不得私自制作任何部分之副本。
2.切勿以比例量度此图，一切应按图内数字所示为准。
3.查阅此图时，请同时阅读合同的相关细则。
4.此图以最新版本为准，其他旧版自动作废。

PROJECT 项目名称

SUB-PROJECT 子 项

CLIENT 业 主

REMARK 备 注

设计制图人 DESIGNED	
校 对 CHECKED BY	
专业负责人 CHIEF	
审 核 CHECKED BY	
审 定 APPROVED BY	

STAMP 图章

SHEET TITLE 图纸名称

留白地块果林区规划总平面图

合同编号 PROJECT No	
出图比例 SCALE	AS SHOWN
设计阶段 STAGE	CD(方案阶段)
出图版本 REV	A
出图日期 Date	2026.03

SHEET NO. 图号